


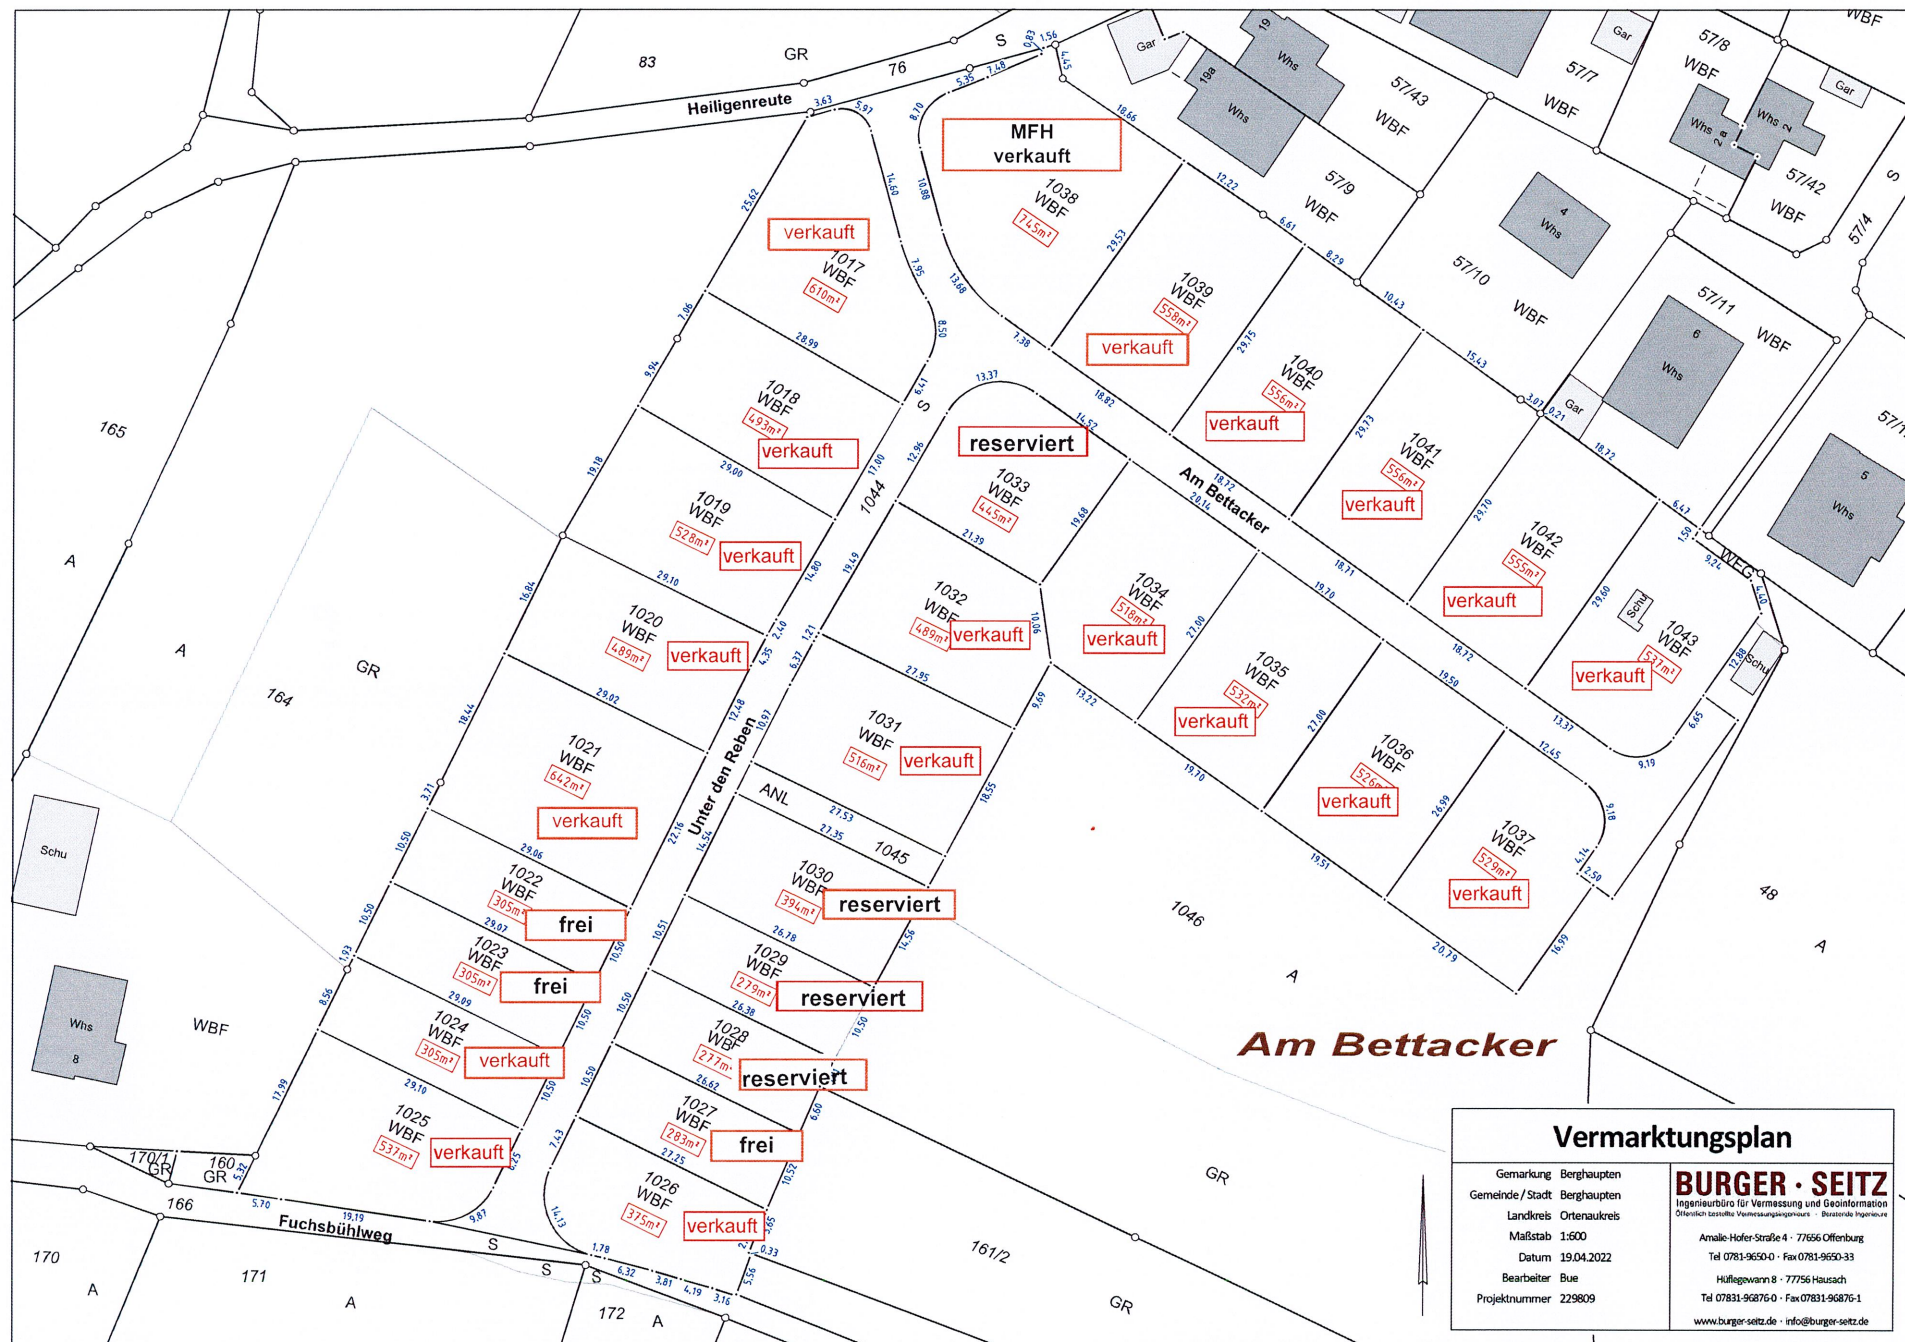

Vermarktungsplan

Gemarkung	Berghaupten
Gemeinde / Stadt	Berghaupten
Landkreis	Ortenaukreis
Maßstab	1:600
Datum	19.04.2022
Bearbeiter	Bue
Projektnummer	229809

BURGER · SEITZ

Ingenieurbüro für Vermessung und Geoinformation
Öffentlich zertifizierte Vermessungsingenieure · Büro für Ingenieure

Amalie-Hofer-Straße 4 · 77656 Offenburg
Tel 0781-9650-0 · Fax 0781-9650-33
Hülfigswann 8 · 77756 Hausach
Tel 07831-96876-0 · Fax 07831-96876-1
www.burger-seitz.de · info@burger-seitz.de