


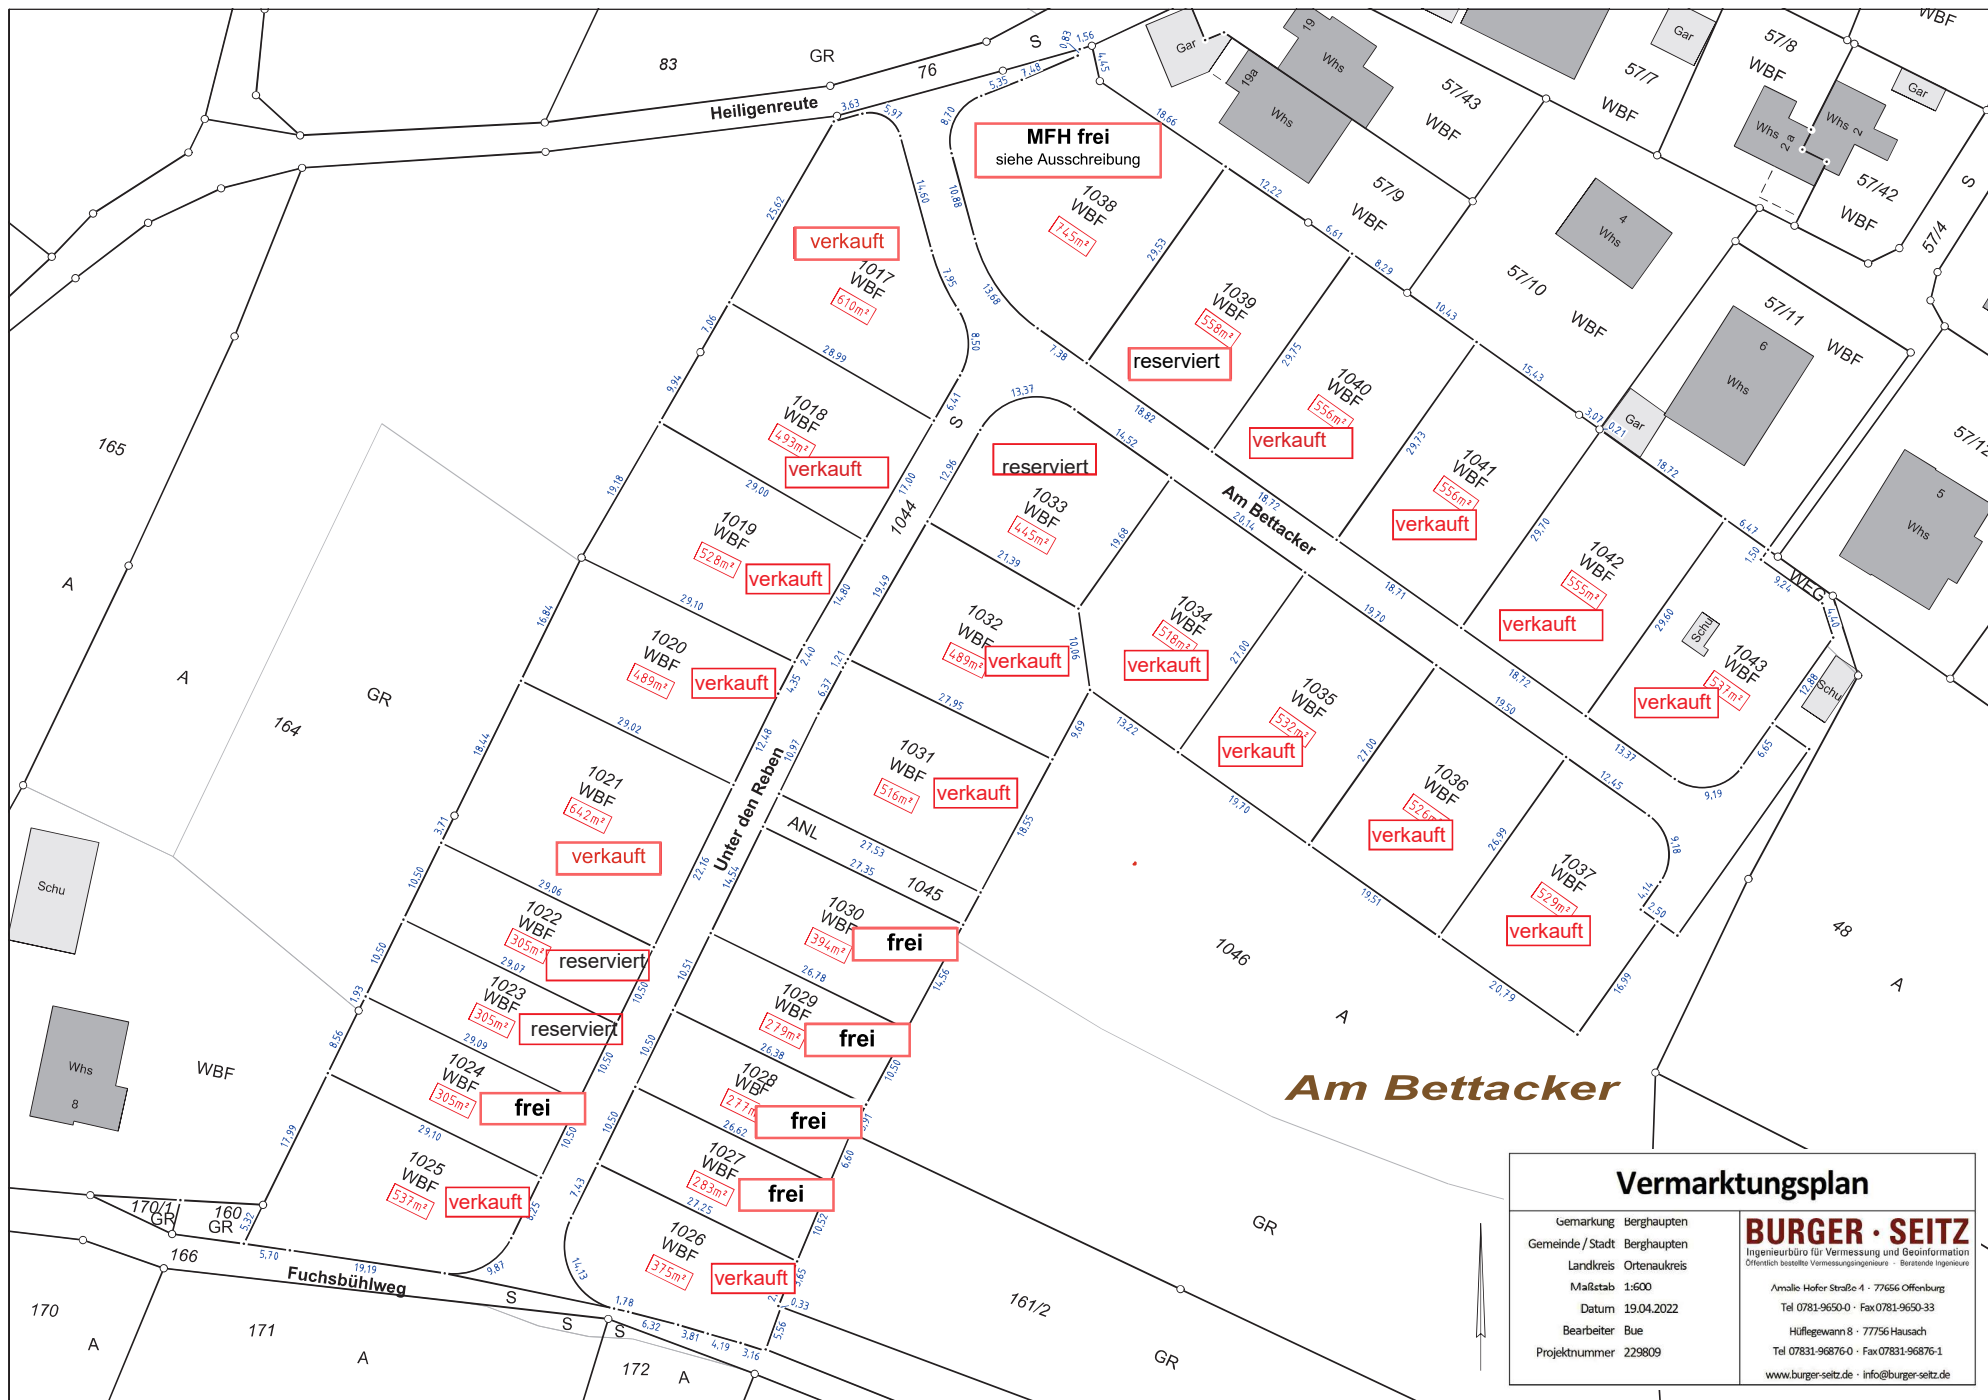

Vermarktungsplan

Gemarkung Berghaupten
Gemeinde / Stadt Berghaupten
Landkreis Ortenaukreis
Maßstab 1:600
Datum 19.04.2022
Bearbeiter Bue
Projektnummer 229809

BURGER · SEITZ
Ingenieurbüro für Vermessung und Geoinformation
Öffentlich bestellte Vermessungsingenieure - Beratende Ingenieure

Annale Hofer Straße 4 · 77656 Offenbach
Tel 0781-9650-0 · Fax 0781-9650-33
Hilfegewann 8 · 77756 Hausach
Tel 07831-96876-0 · Fax 07831-96876-1
www.burger-seitz.de · info@burger-seitz.de