


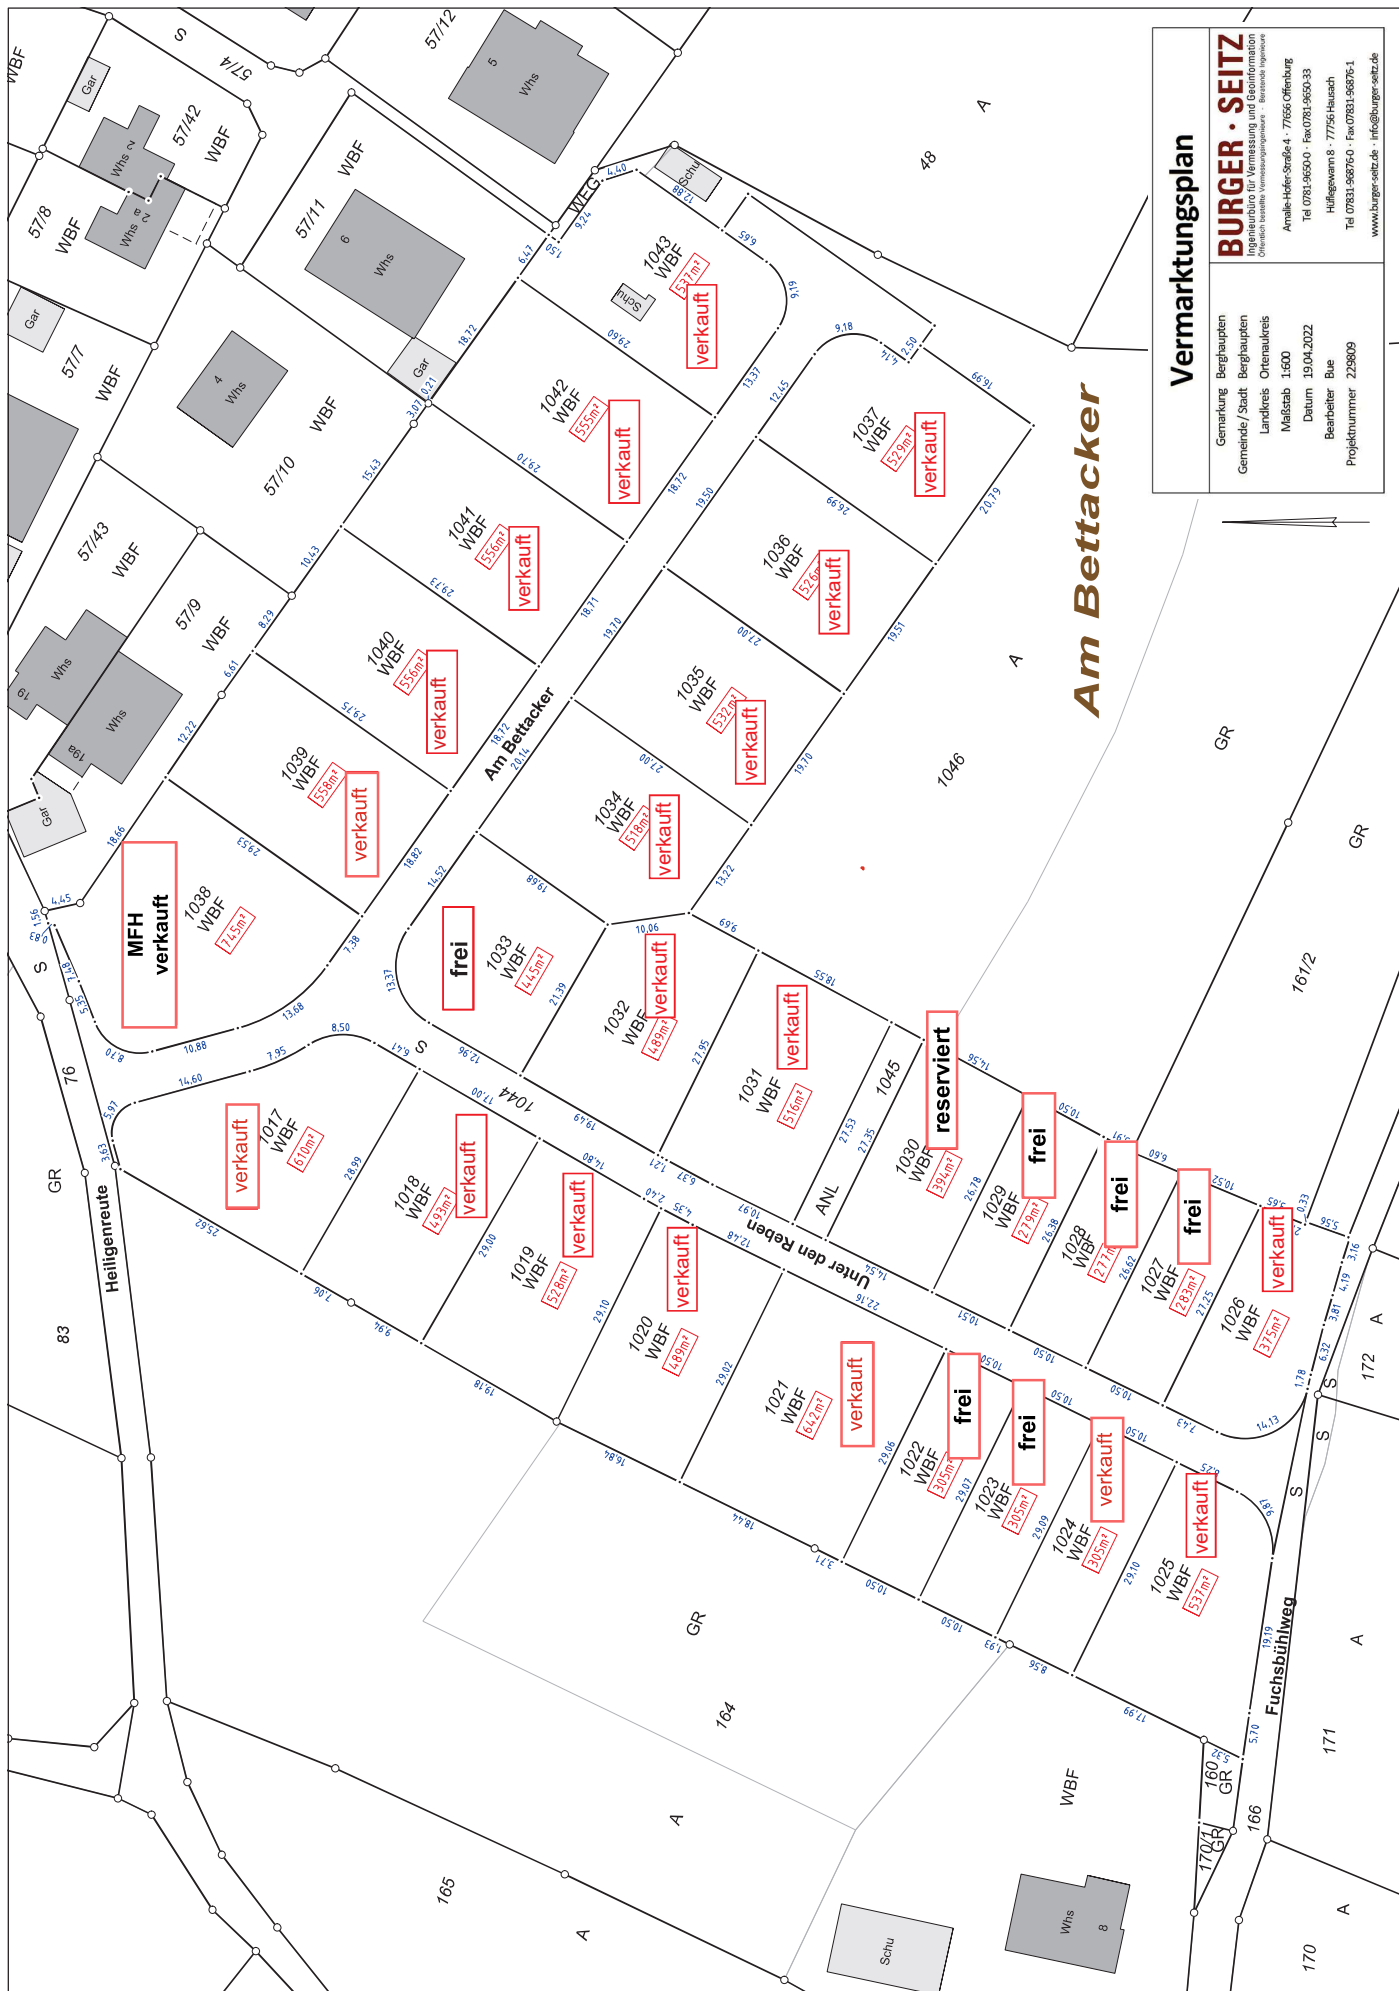

Vermarktungsplan

BURGER · SEITZ
Ingenieurbüro für Vermessung und Geoinformation
Offiziell bestellbar: Vermessungsplan - Bestandsaufnahme

Gemarkung: Berghaupten
Gemeinde / Stadt: Berghaupten
Landkreis: Ortenaukreis
Mästab: 1:600
Datum: 19.04.2022
Bearbeiter: Bue
Projektnummer: 229809

Amalie-Hofer-Straße 4 · 77656 Offenburg
Tel: 07831 965010 · Fax: 07831 965033
Hüllgewann 8 · 77756 Hausach
Tel: 07831 968760 · Fax: 07831 968761
www.burger-seitz.de · info@burger-seitz.de