


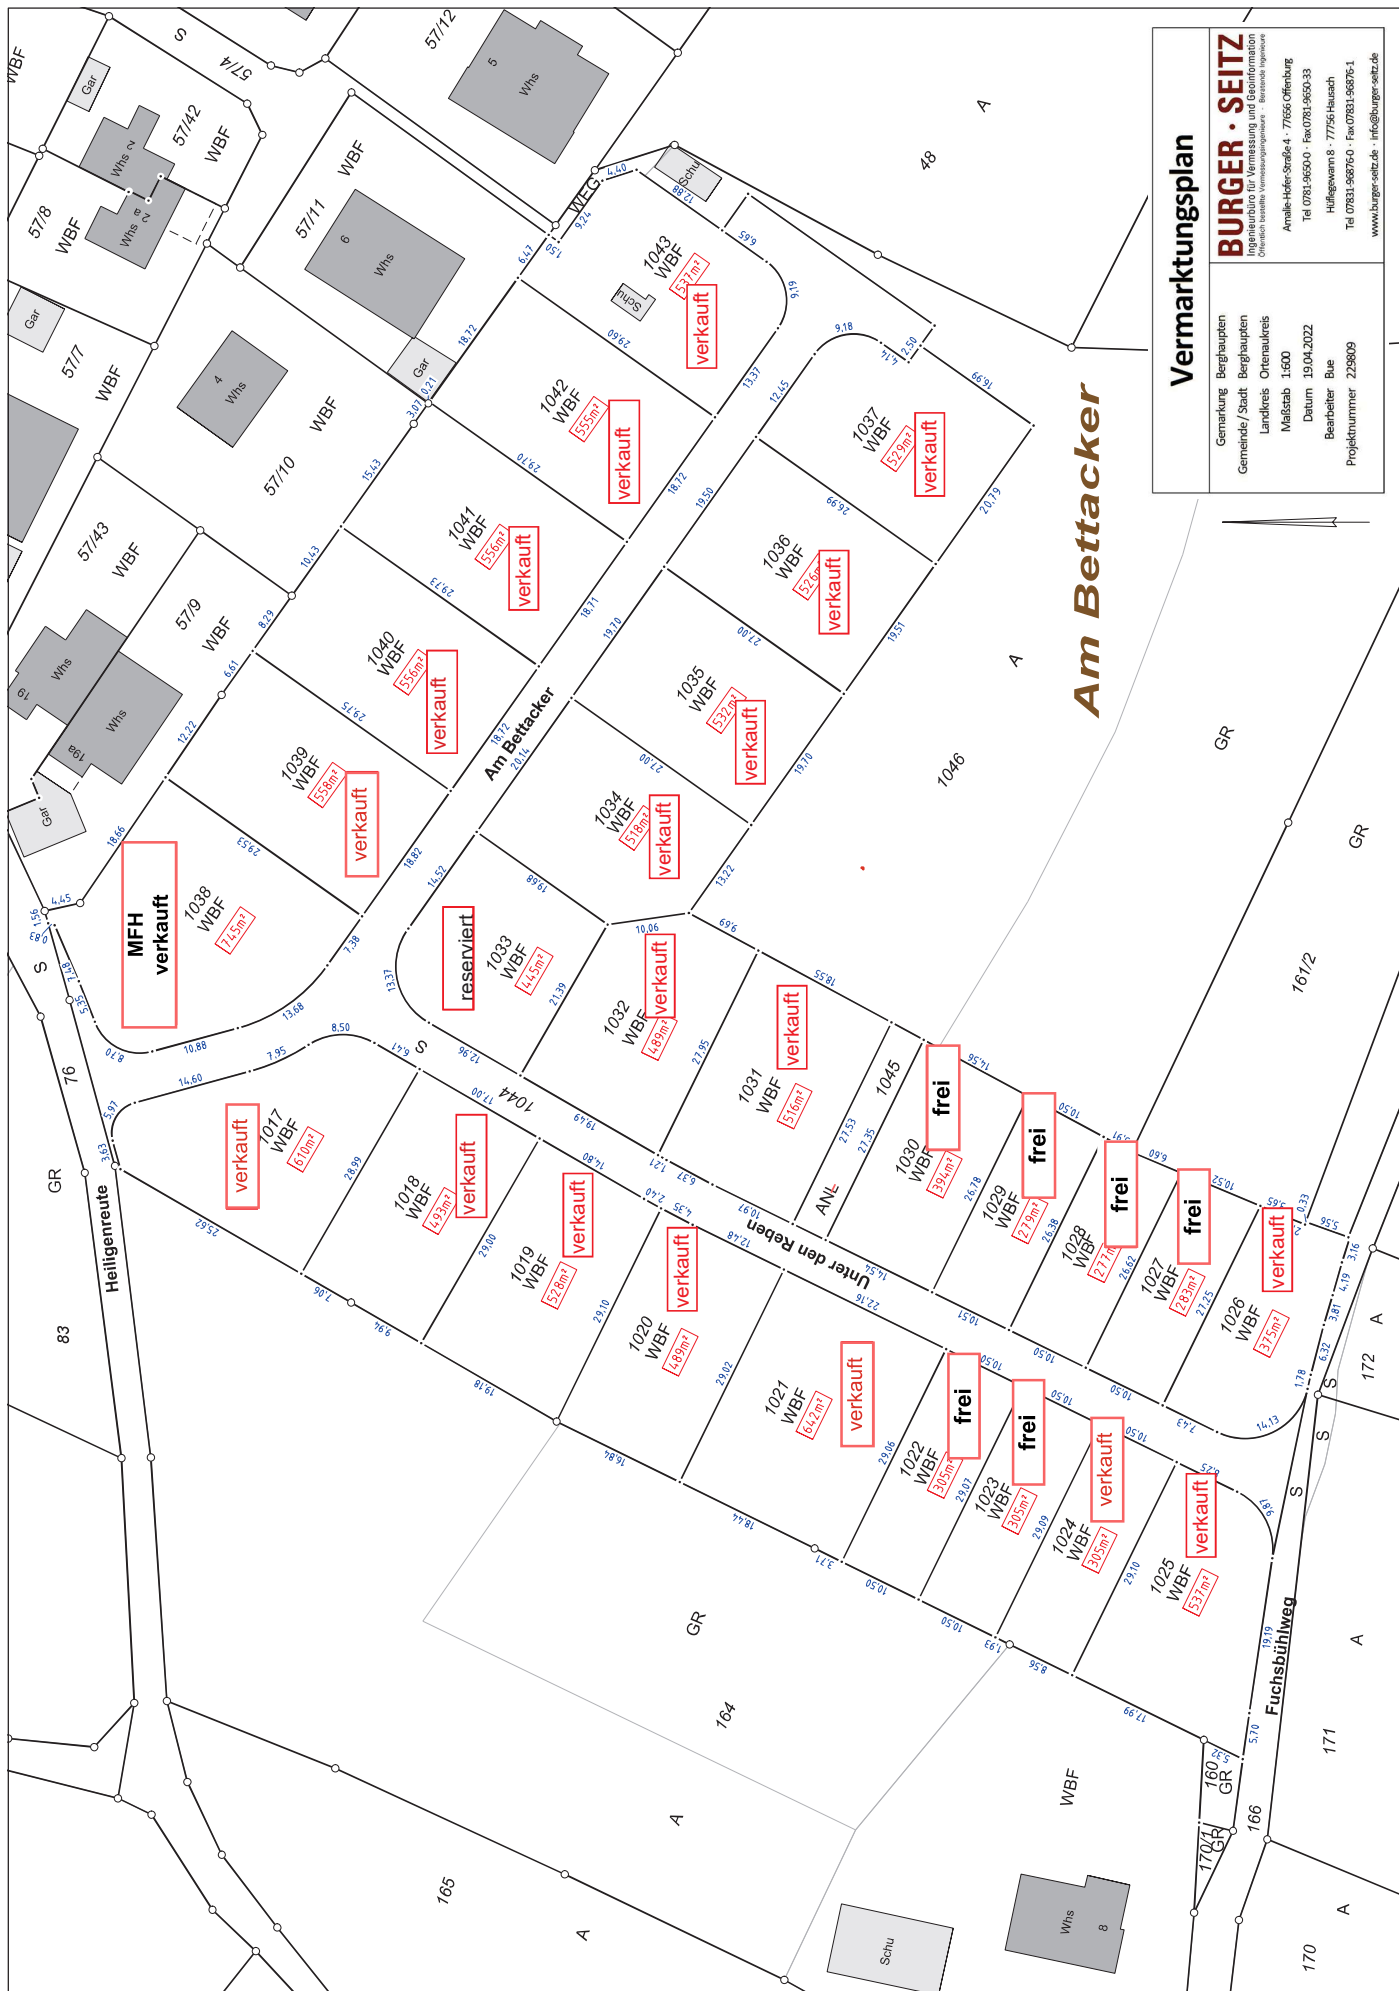

Am Bettacker

Vermarktungsplan

Gemarkung	Bergshaupten
Gemeinde / Stadt	Bergshaupten
Landkreis	Osterrhein
Maßstab	1:600
Datum	19.04.2022
Bearbeiter	Bue
Projektnummer	220809

BURGER · SEITZ
Ingenieurbüro für Vermessung und Geoinformation
Offiziell zugelassene Vermessungsingenieure - seit 1870
Amalie-Hofer-Straße 4 · 77656 Offenburg
Tel. 07831 9650-0 · Fax 07831 9650-33
Hüllgewann 8 · 77750 Hausach
Tel. 07831 96876-0 · Fax 07831 96876-1
www.burger-seitz.de · info@burger-seitz.de