

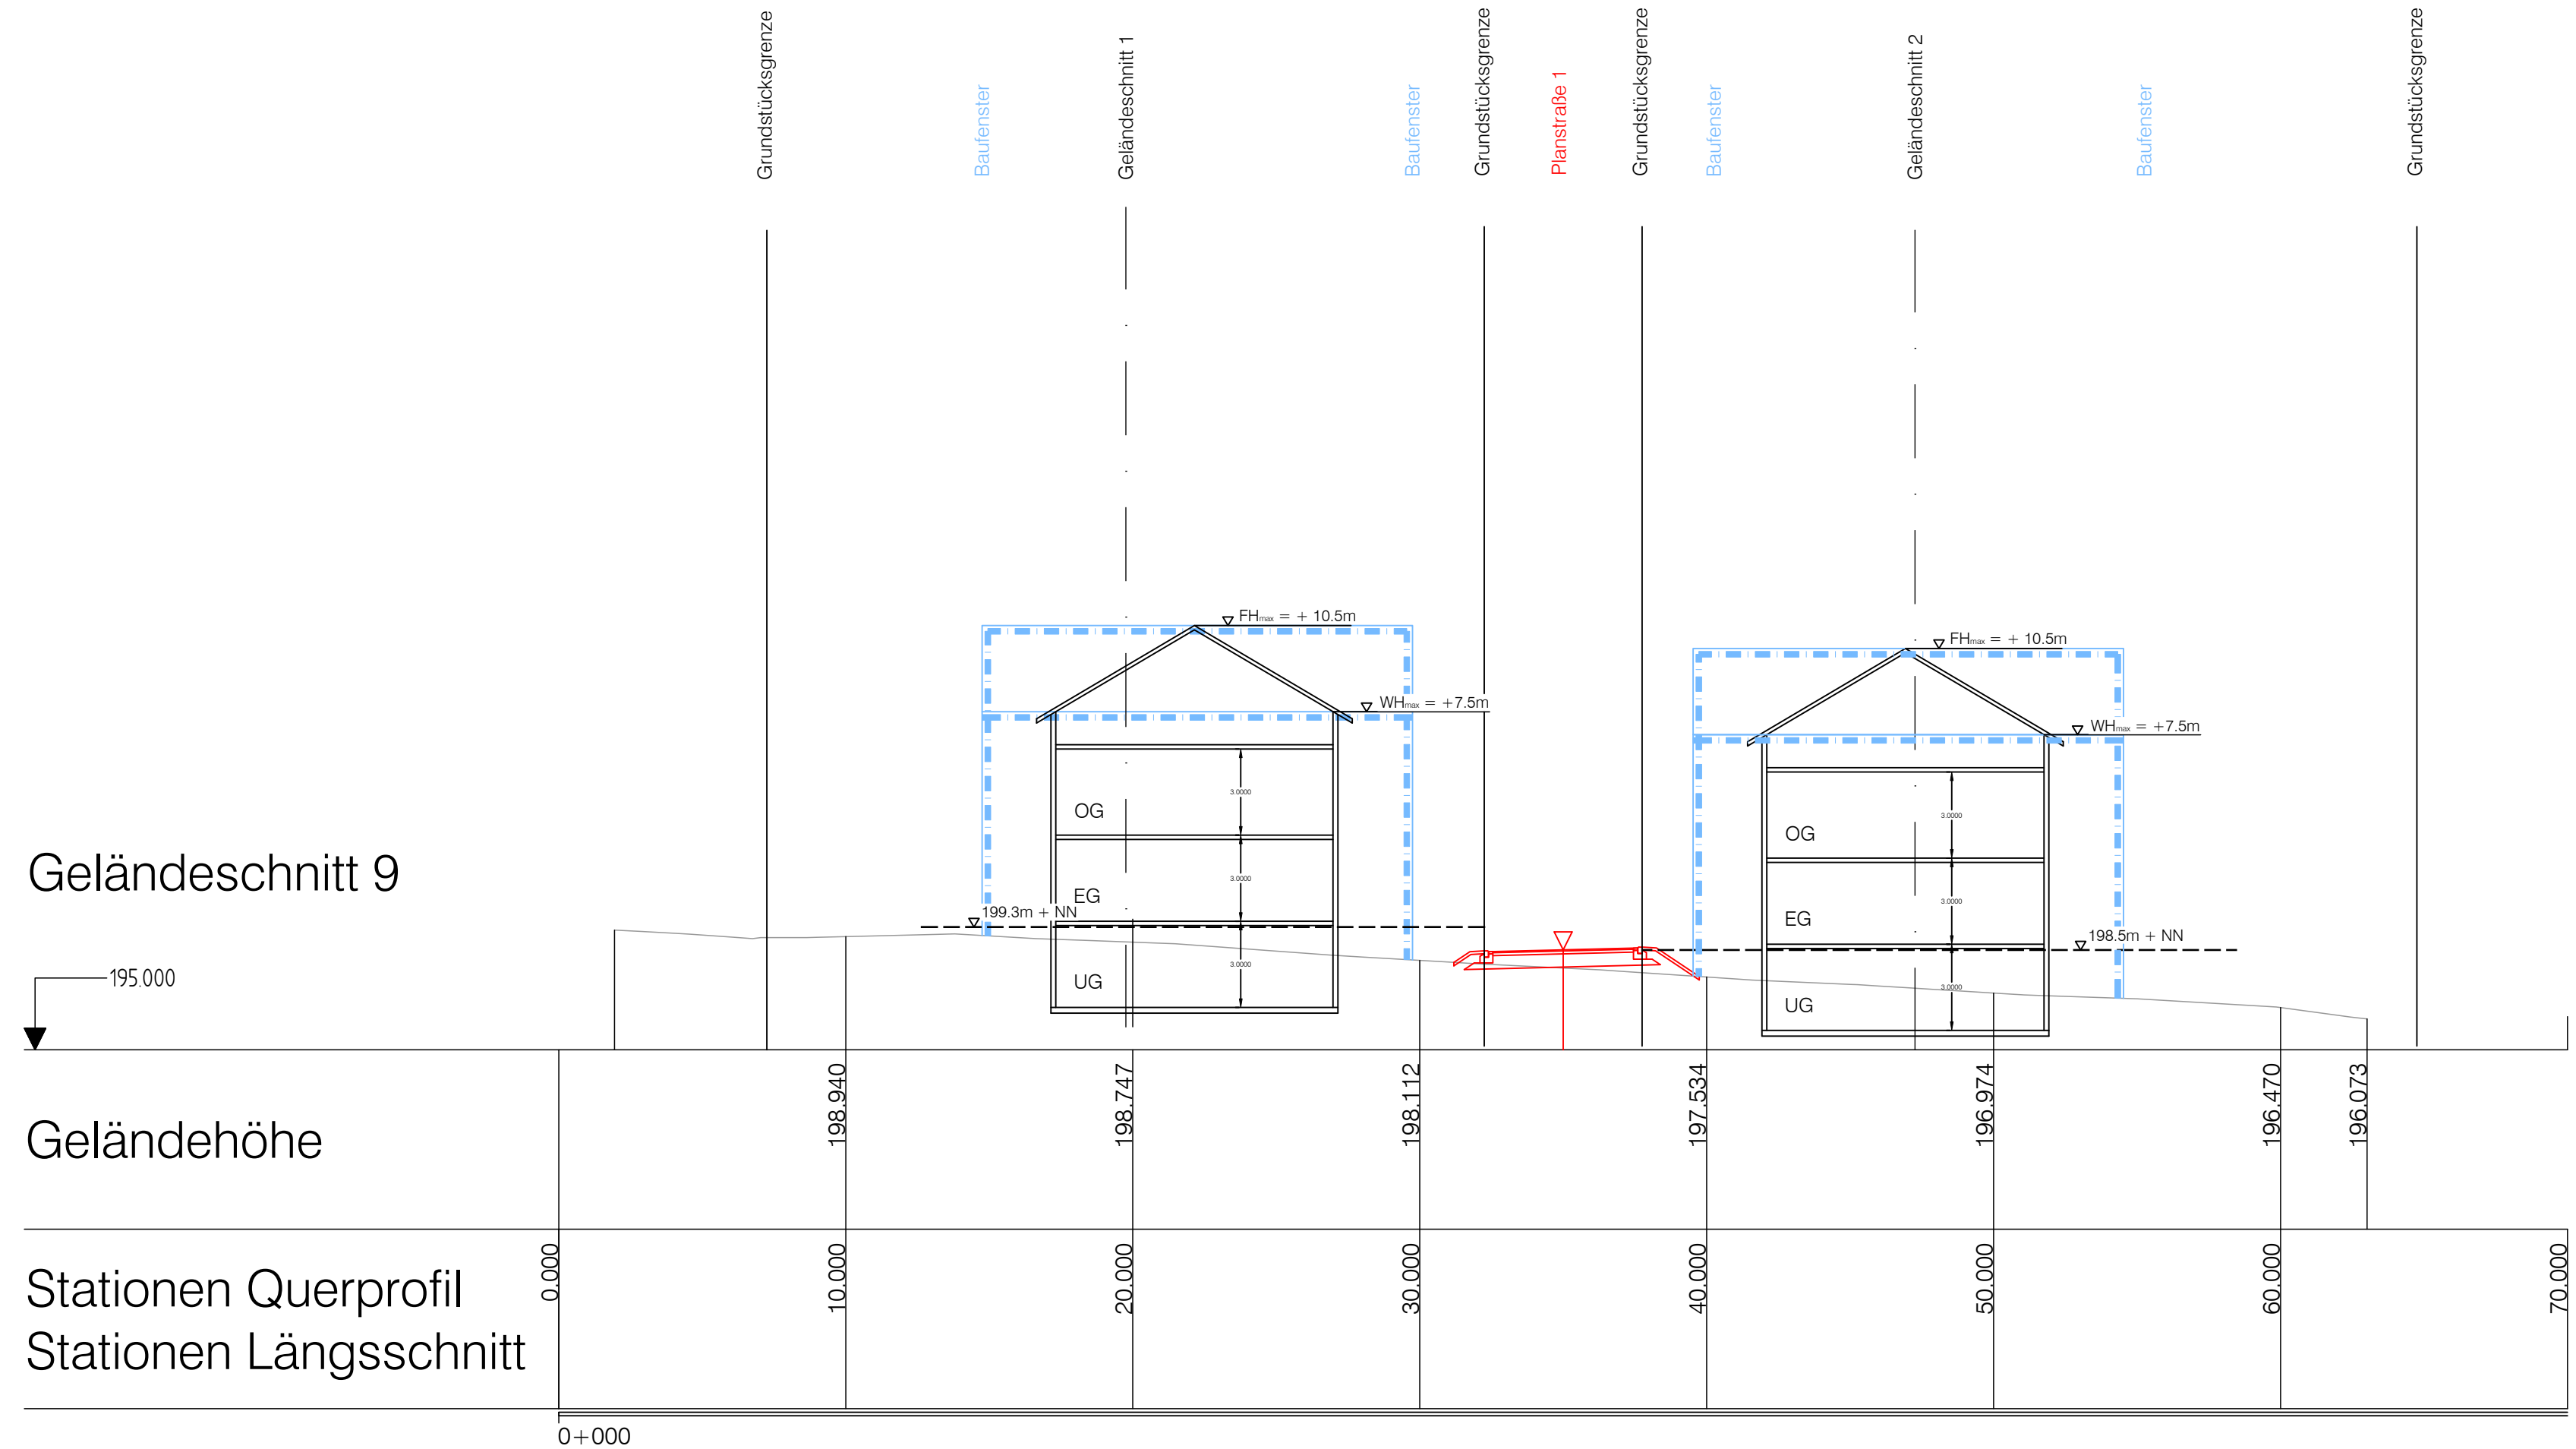


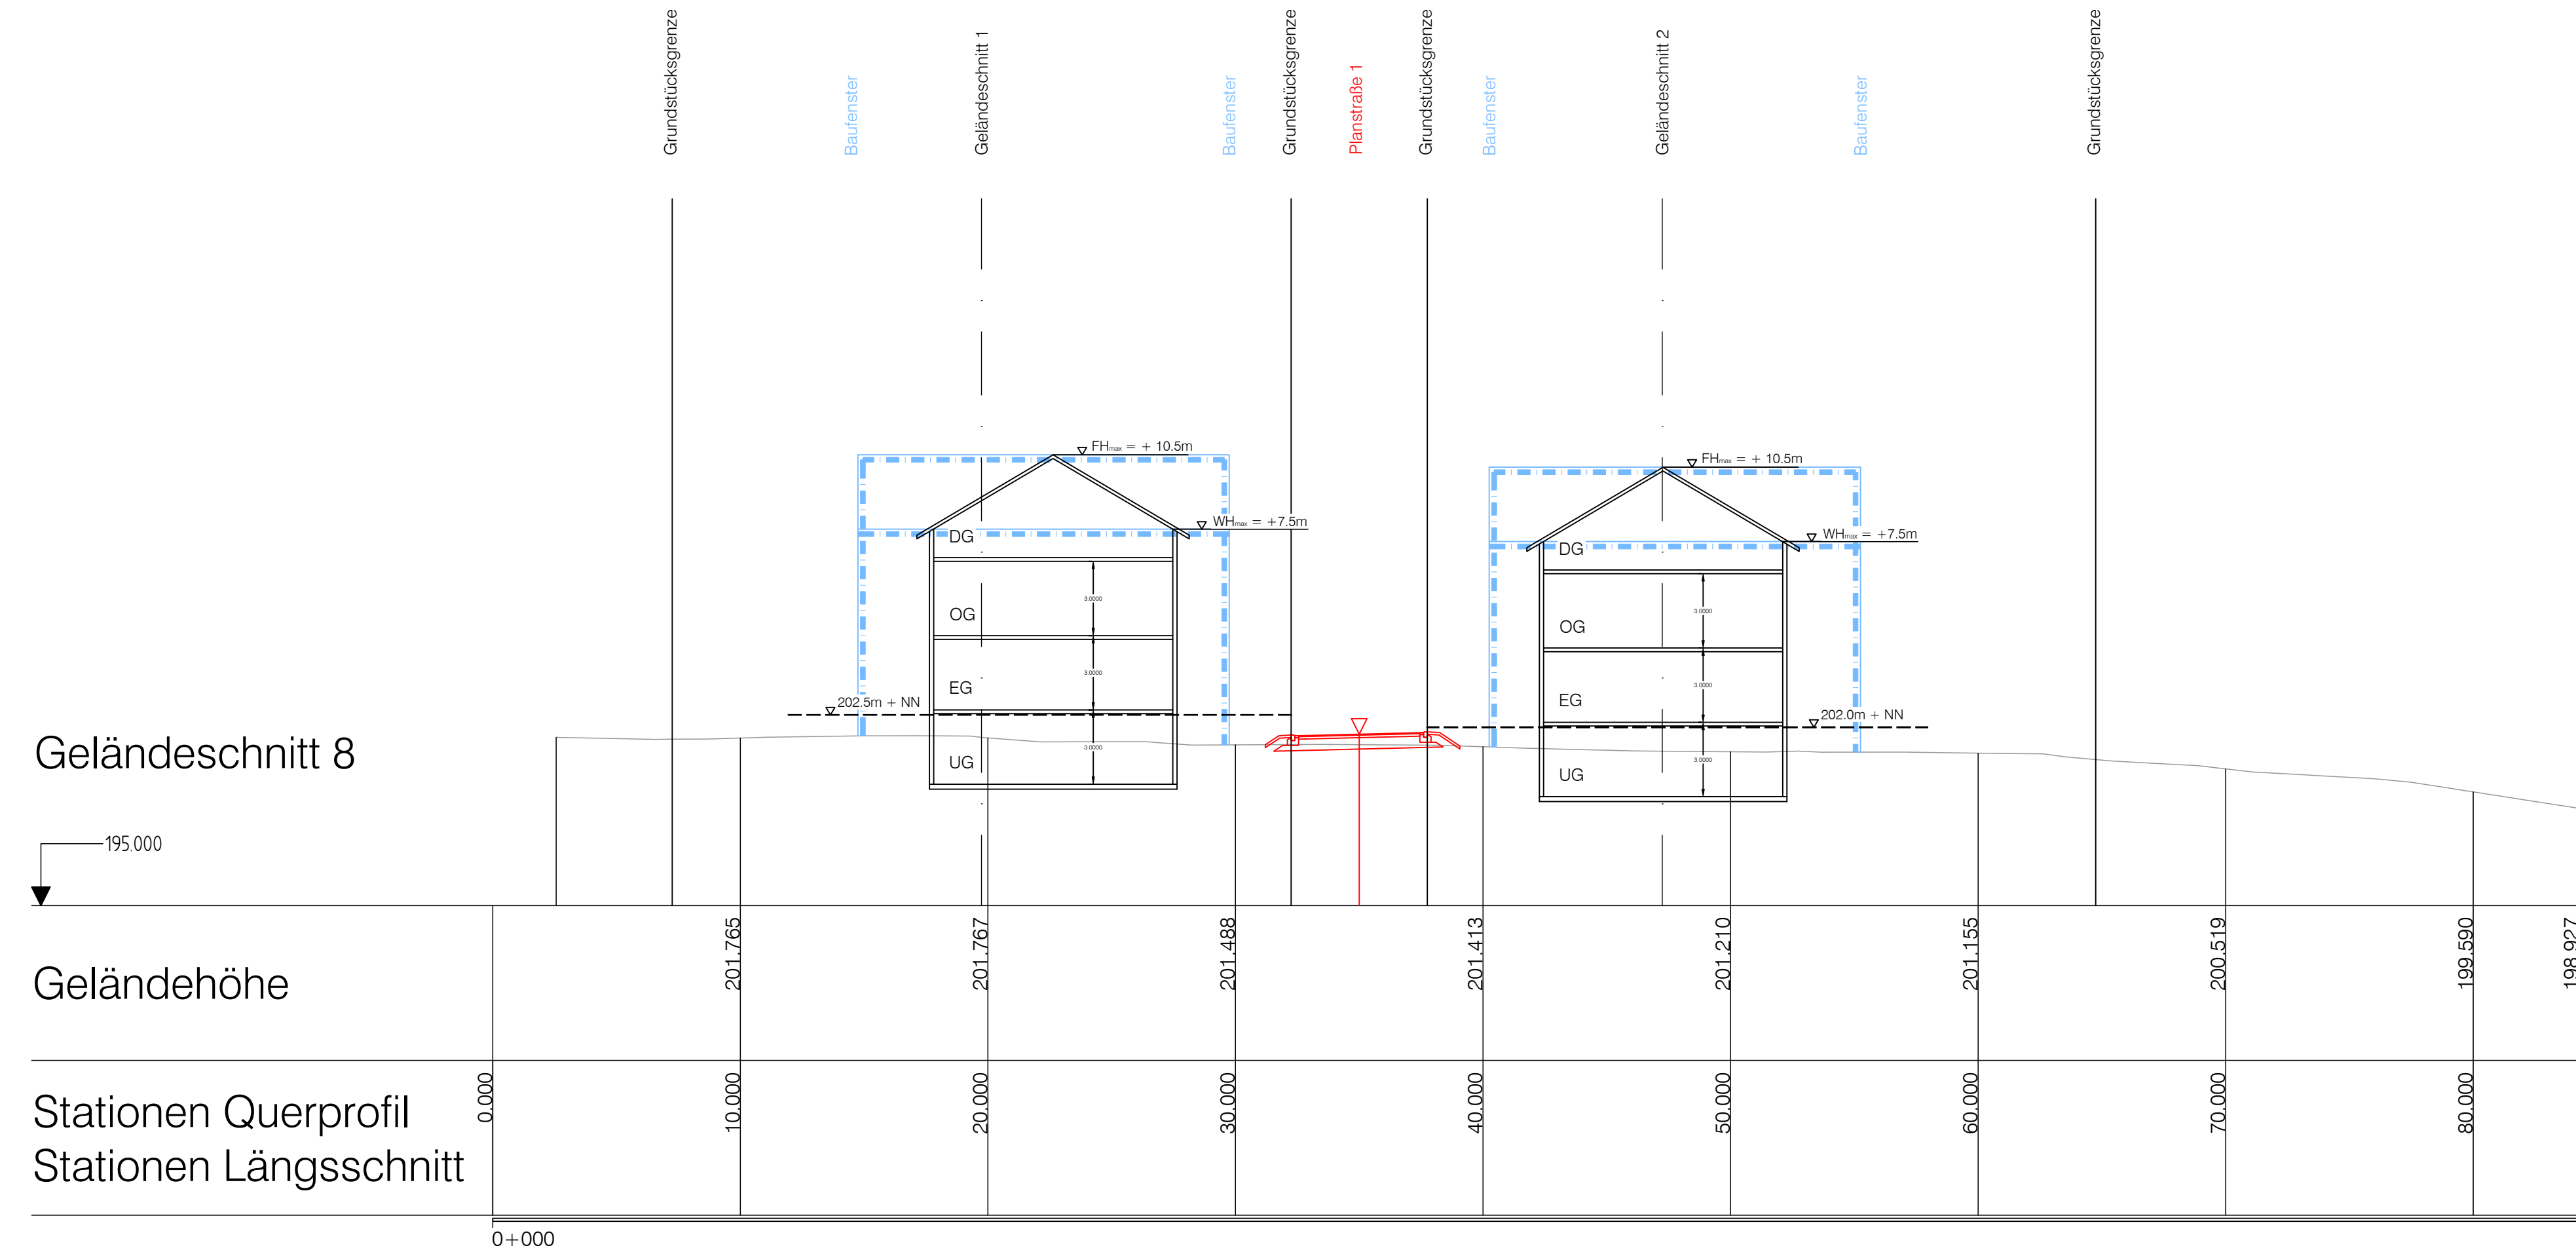

 GEMEINDE BERGHAUPTEN
ORTENAUKREIS
BEBAUUNGSPLAN
UND ÖRTLICHE BAUVORSCHRIFTEN
"AM BETTACKER III"
GELÄNDESCHNITT 8+9

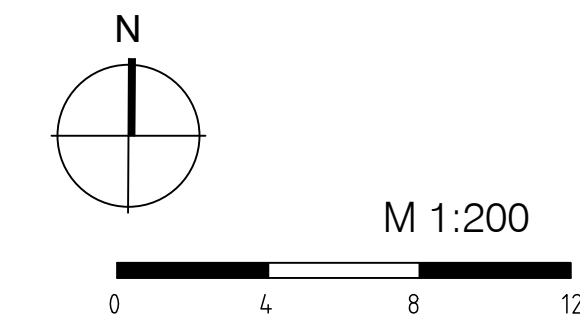

Die verwendete Planunterlage mit Stand 2020 entspricht den Anforderungen des § 1 PlanZVO

PROJEKT	2018 091	PLANVERFASSER 77886 Lauf ☎ 07841/703-0 
BEARB.	Kernler	
GEZ.	Moser	
DATUM	2018091/baupl/epl/GLS	