

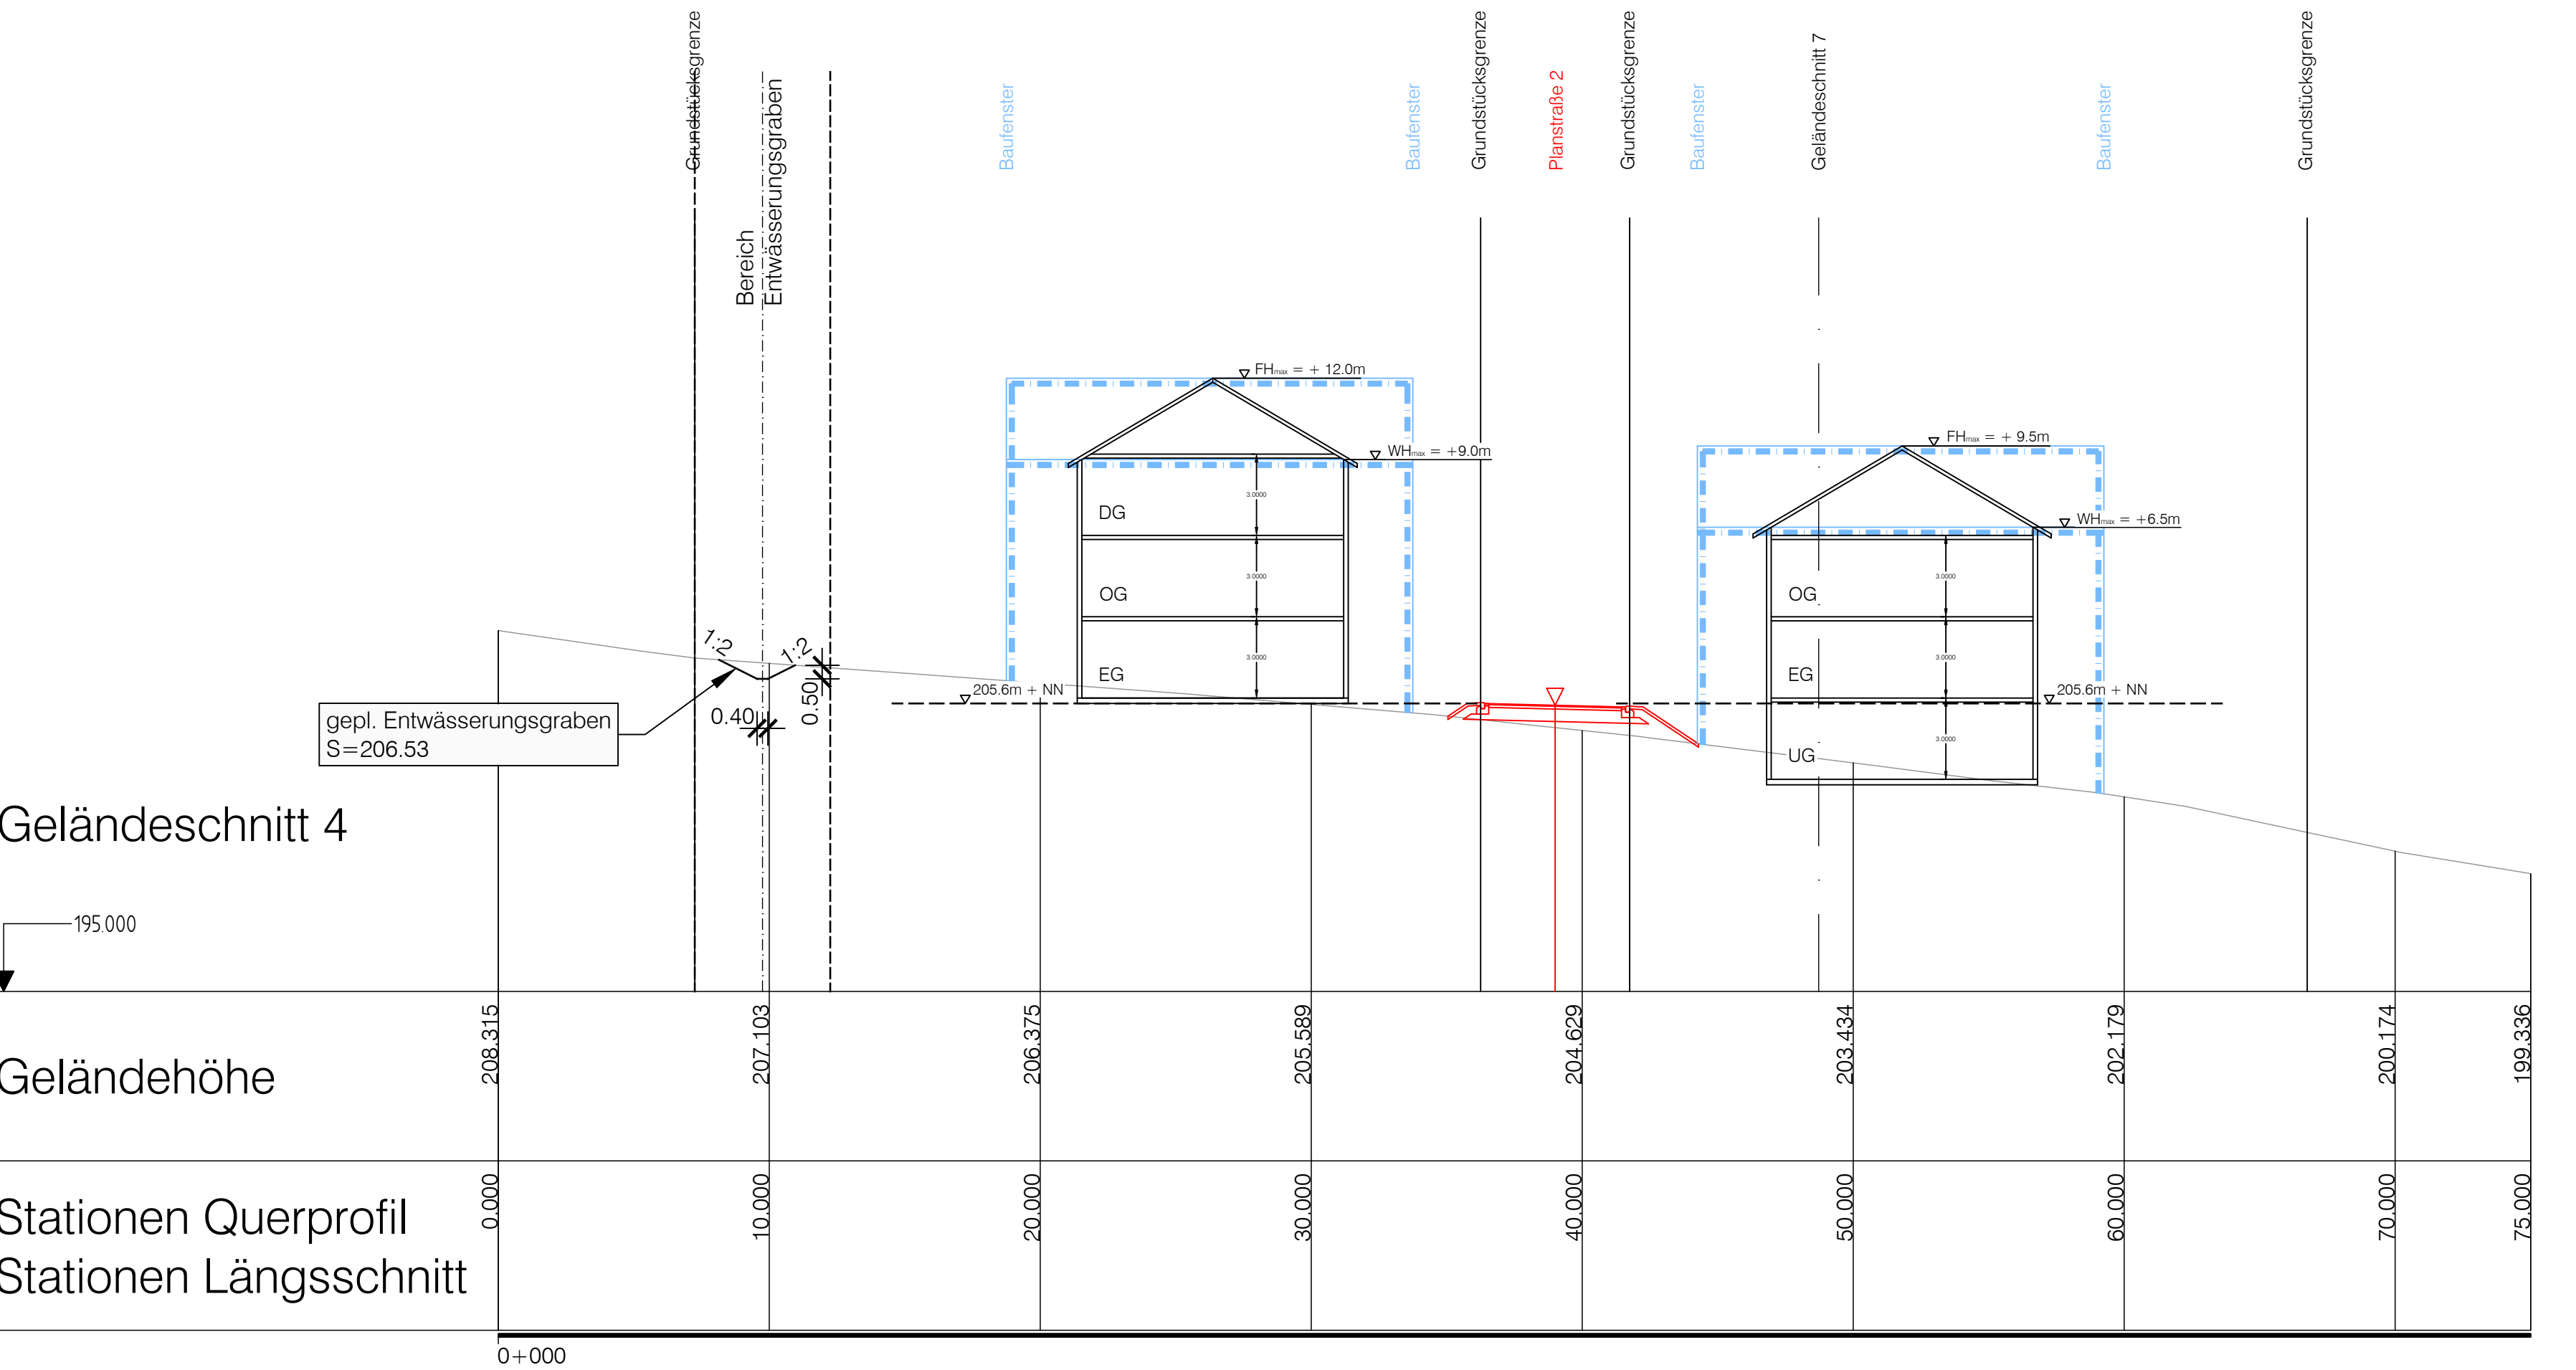


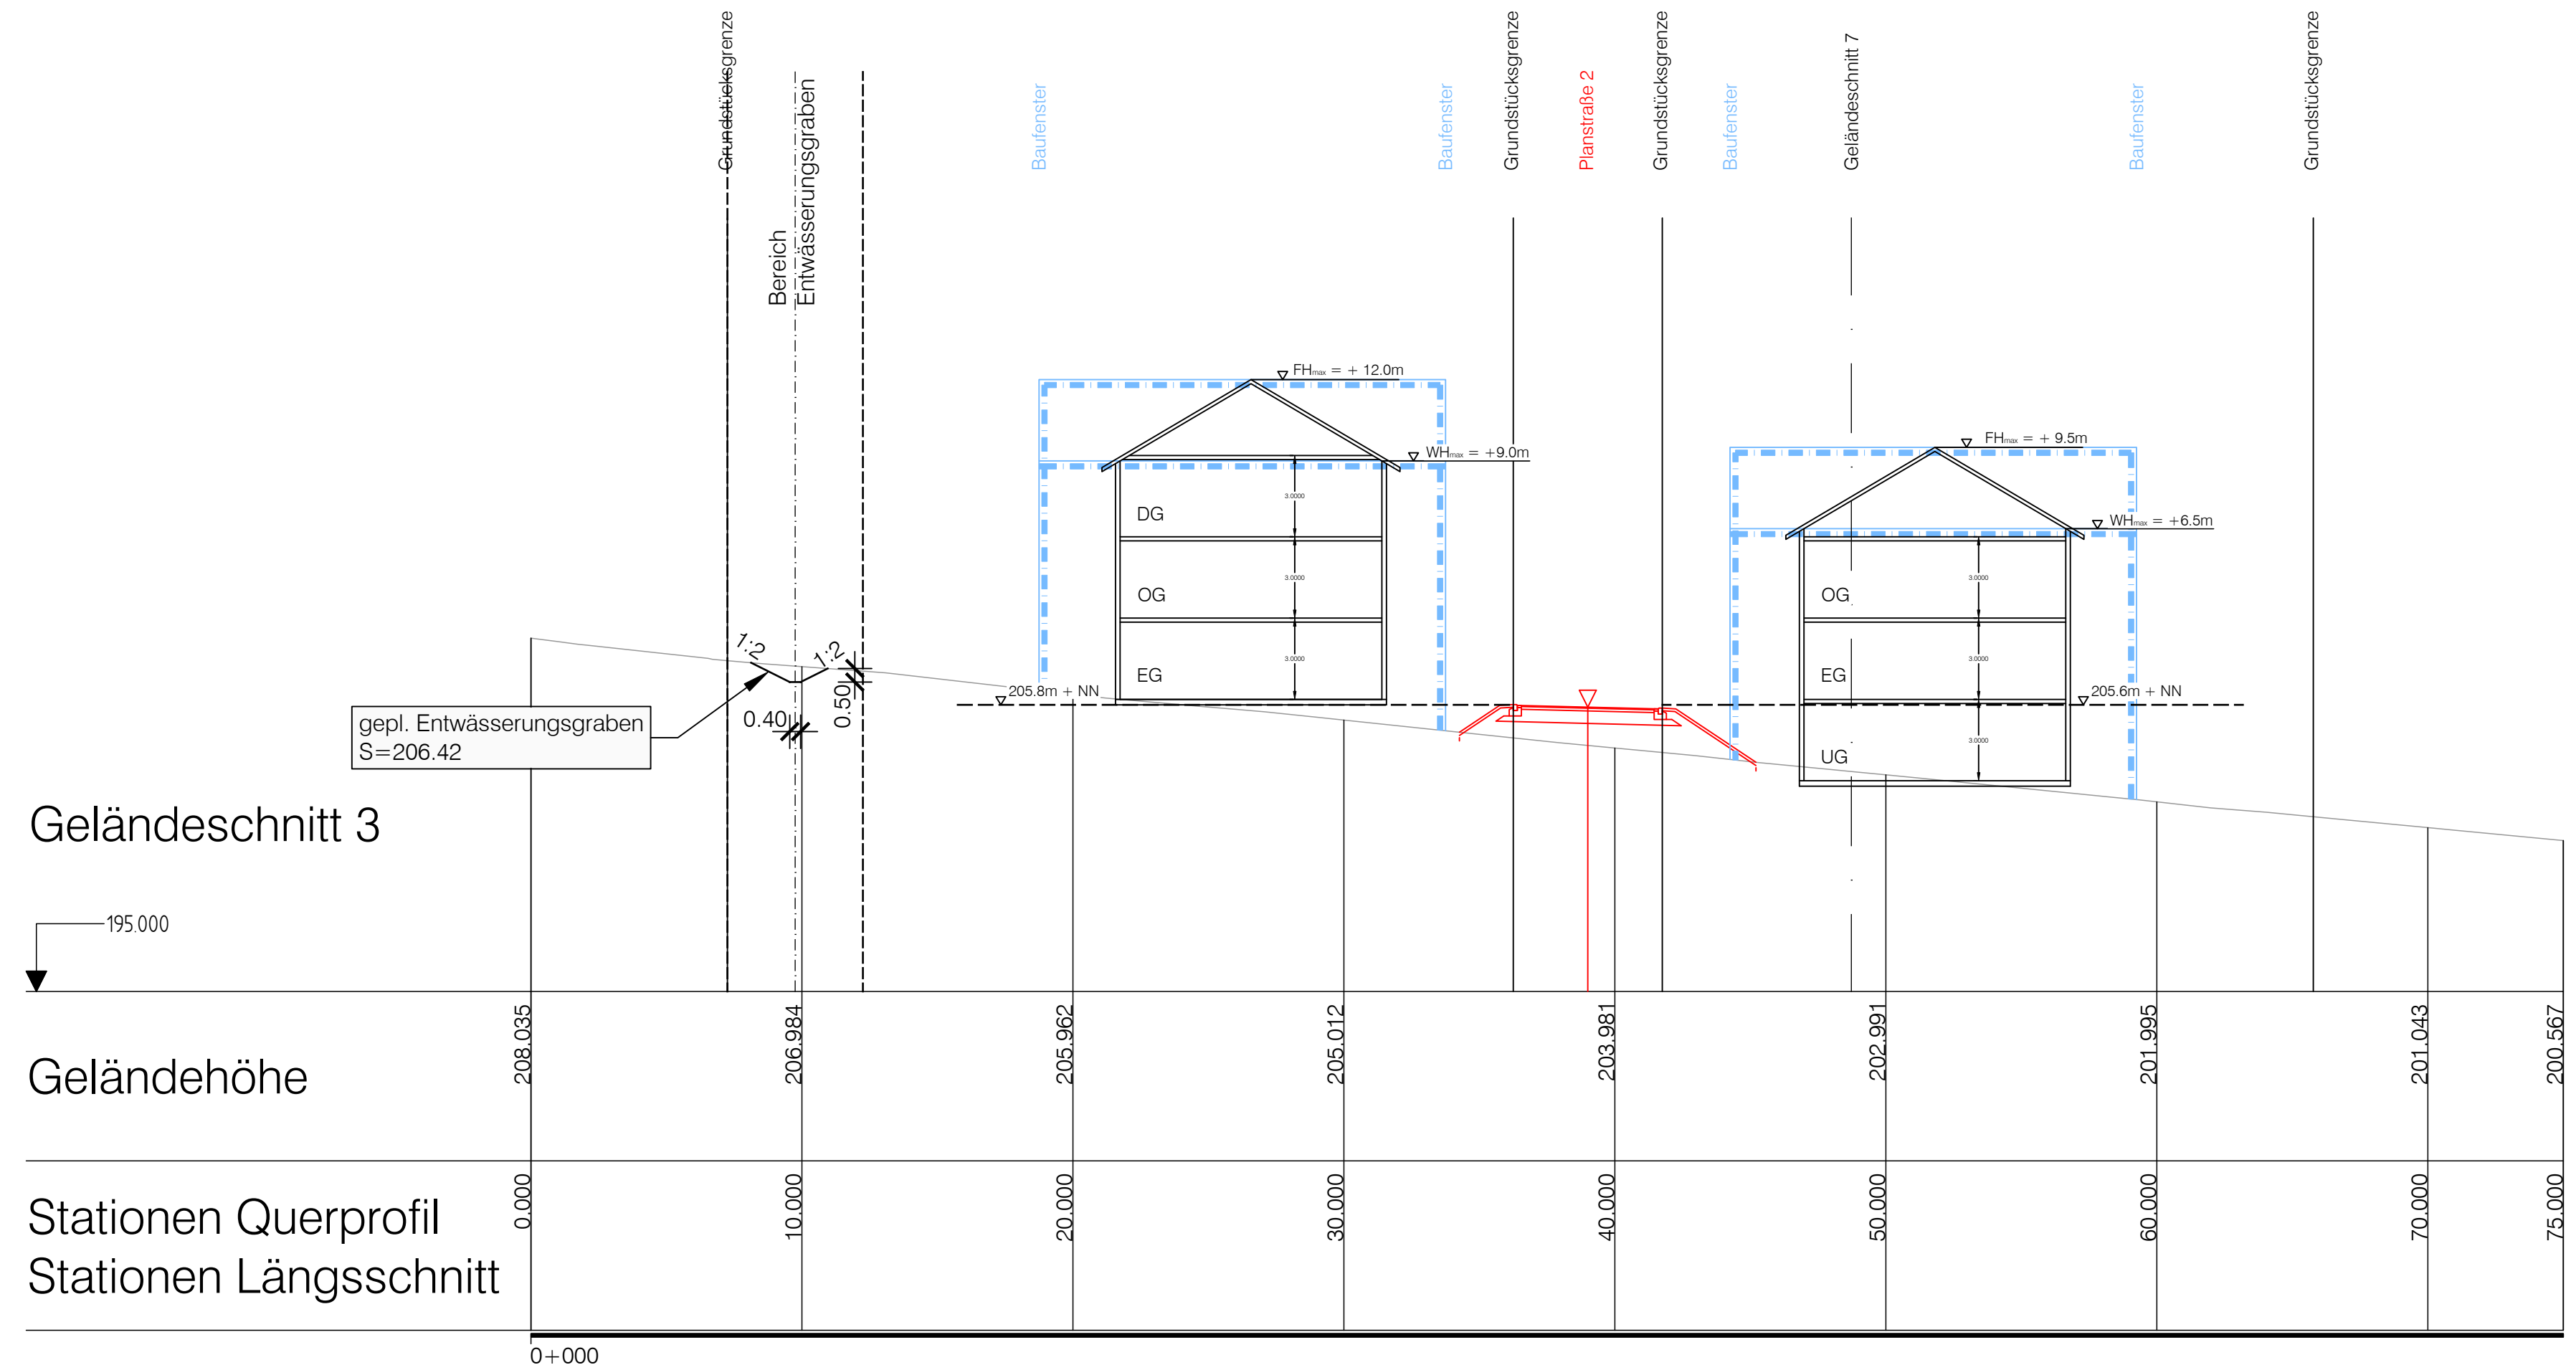

GEMEINDE BERGHAUPTEN
ORTENAUKREIS
BEBAUUNGSPLAN
UND ÖRTLICHE BAUVORSCHRIFTEN
"AM BETTACKER III"
GELÄNDESCHNITT 3+4

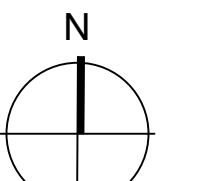

N

M 1:200

0 4 8 12

Die verwendete Planunterlage mit Stand 2020 entspricht den Anforderungen des § 1 PlanZVO

PROJEKT	2018_091	PLANVERFASSER 77886 Lauf ☎ 07841/703-0	
BEARB.	Kernler		
GEZ.	Moser		
DATUM	2018091/baupl/epl/GLS		