


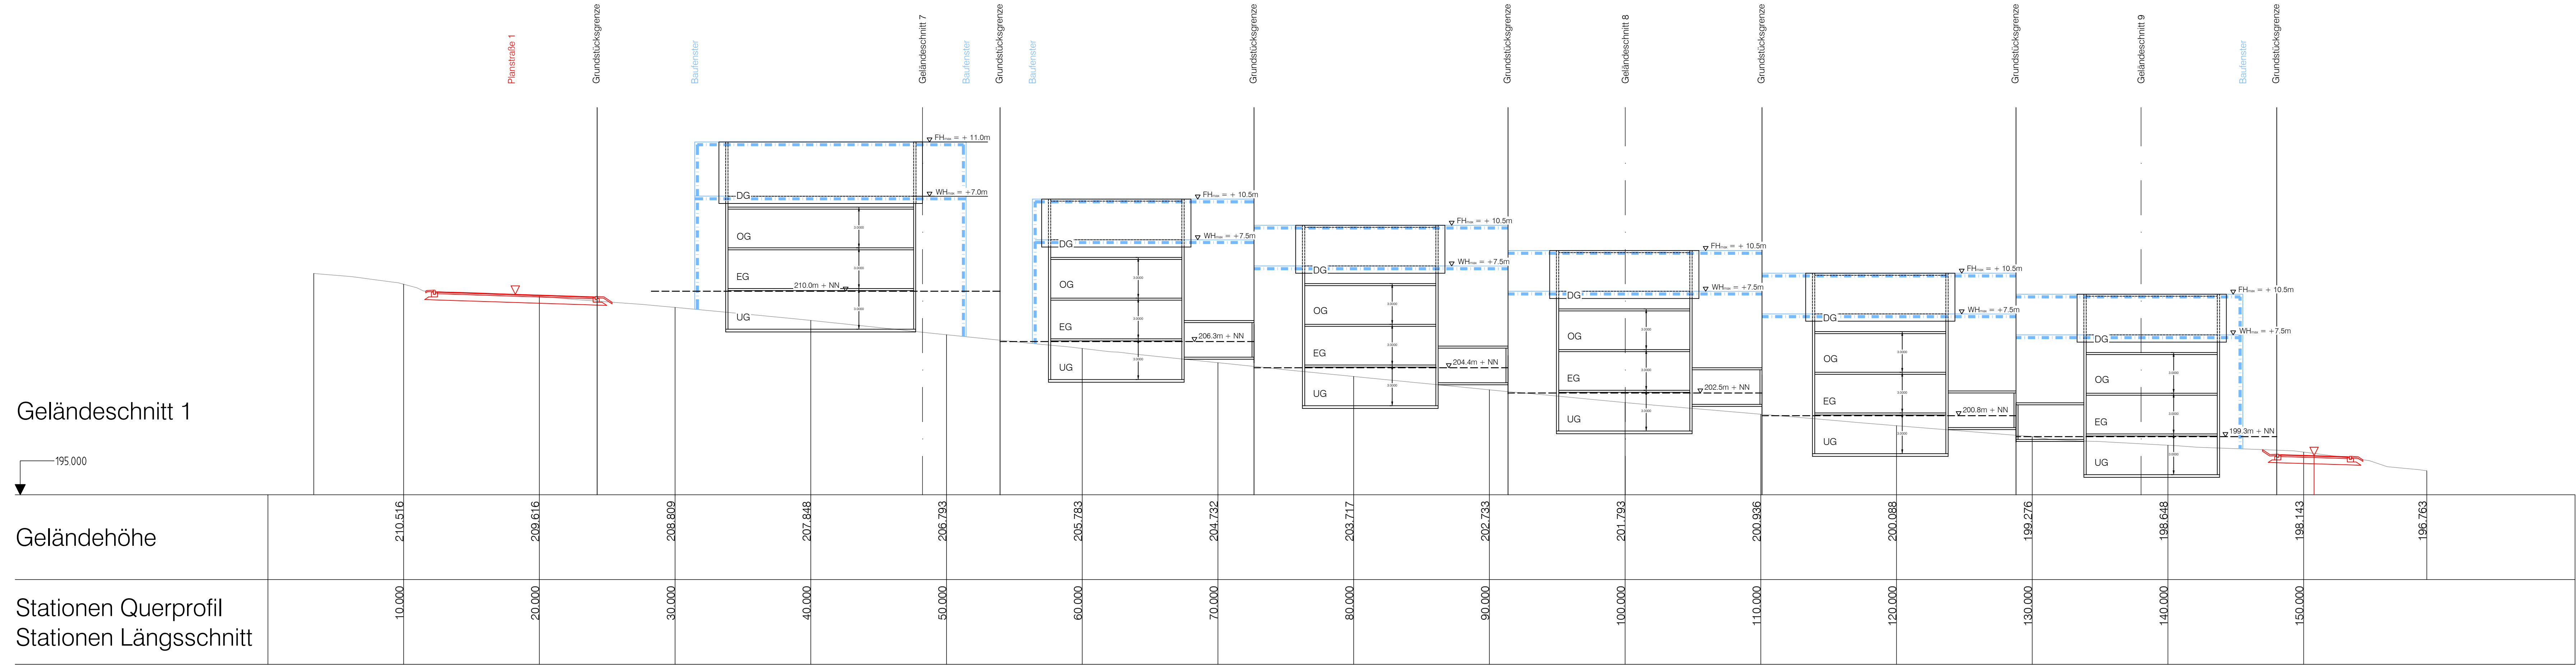

STAND: 16.07.2021

ANLAGE NR. 10-1



GEMEINDE BERGHAUPTEN

ORTENAUKREIS


BEBAUUNGSPLAN

UND ÖRTLICHE BAUVORSCHRIFTEN


"AM BETTACKER III"

GELÄNDESCHNITT 1

N

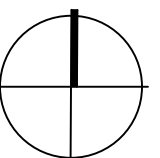

M 1:200

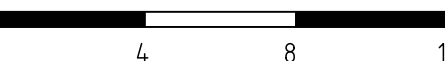

0 4 8 12

Die verwendete Planunterlage mit Stand 2020 entspricht den Anforderungen des § 1 PlanZVO

PROJEKT	2018 091	PLANVERFASSER	
BEARB.	Kernler		
GEZ.	Moser		
DATUM			
2018091/baupl/epl/GLS		77886 Lauf ☎ 07841/703-0	