


Geländeschnitt 7

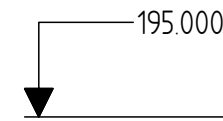


Geländehöhe

Stationen Querprofil

Stationen Längsschnitt

0+000

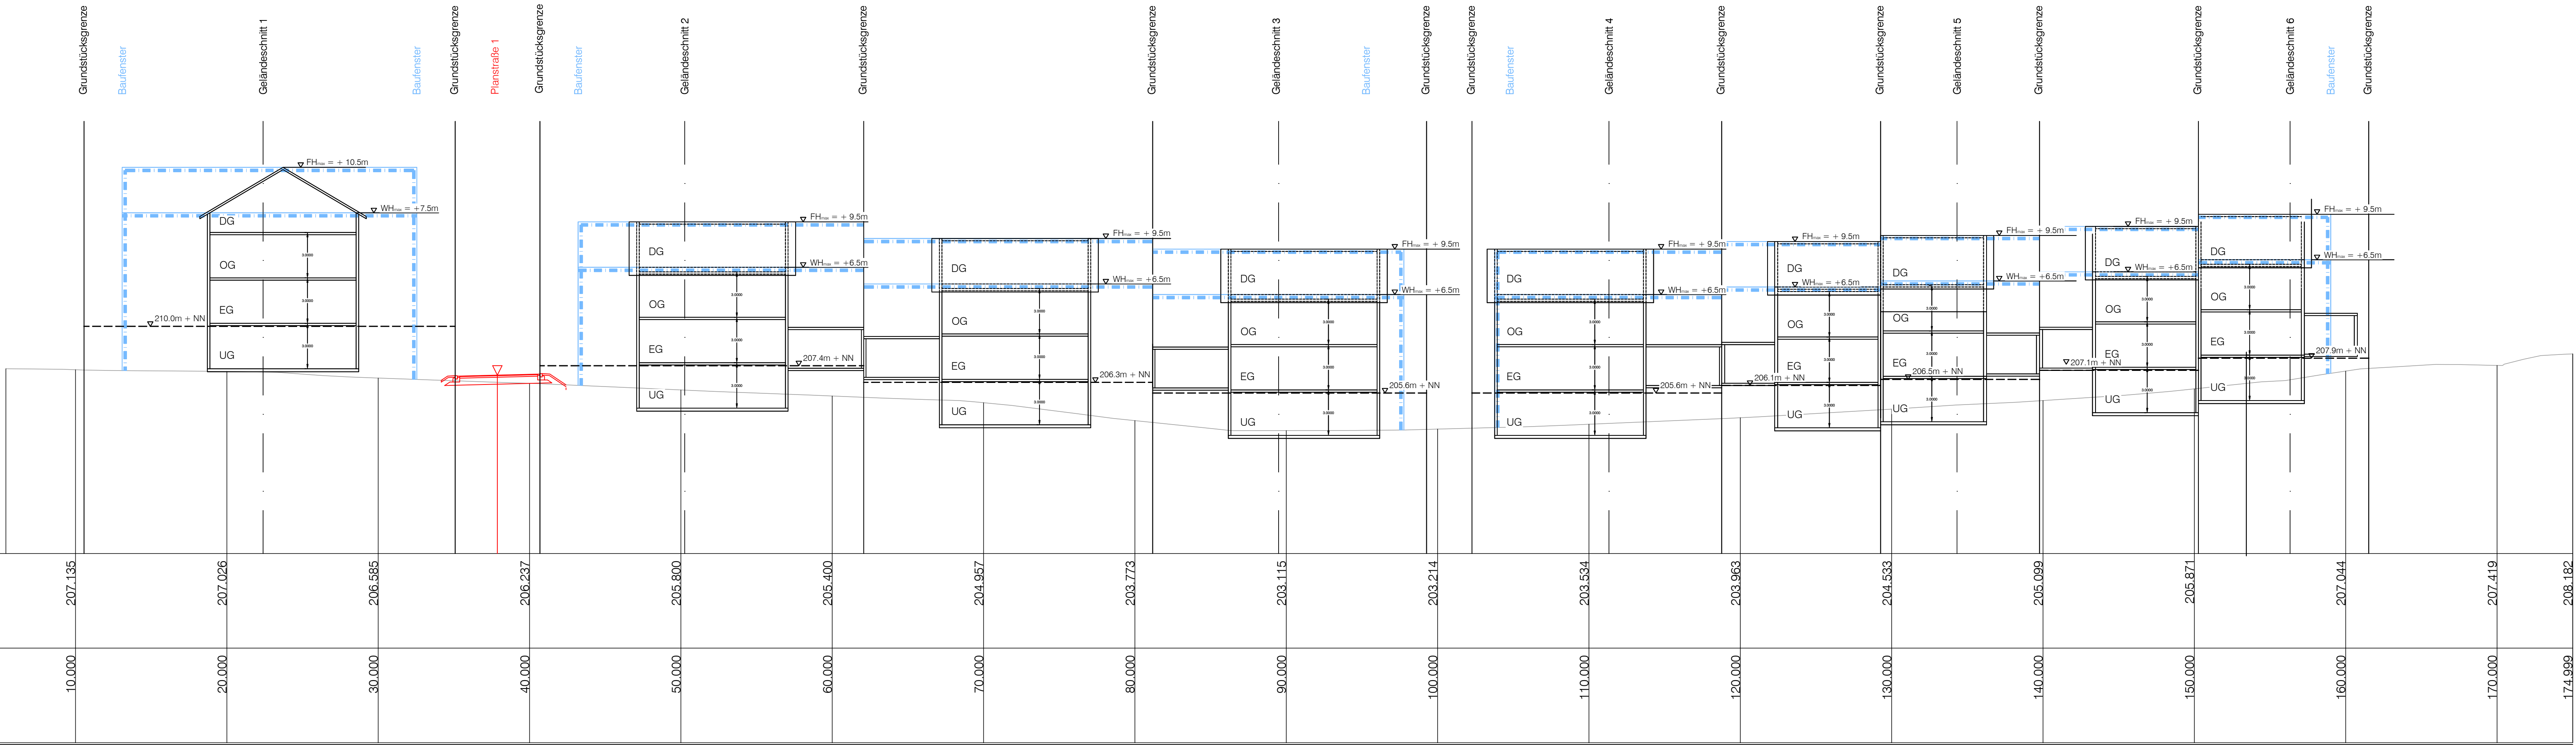

STAND: 16.07.2021

ANLAGE NR. 10-5



GEMEINDE BERGHAUPTEN


ORTENAUKREIS

BEBAUUNGSPLAN

UND ÖRTLICHE BAUVORSCHRIFTEN

"AM BETTACKER III"

GELÄNDESCHNITT 7

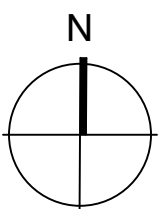

M 1:200

0 4 8 12

Die verwendete Planunterlage mit Stand 2020 entspricht den Anforderungen des § 1 PlanZVO

PROJEKT	2018 091
BEARB.	Kernler
GEZ.	Moser
DATUM	2018091/baulpl/epl/GLS

PLANVERFASSER

77886 Lauf ☎ 07841/703-0

ZINK
INGENIEURE